


ul. Długosza 2-6, 51-162 Wrocław  
w w w . h b s t u d i o . p l  
tel. kom. 0 502 133 157

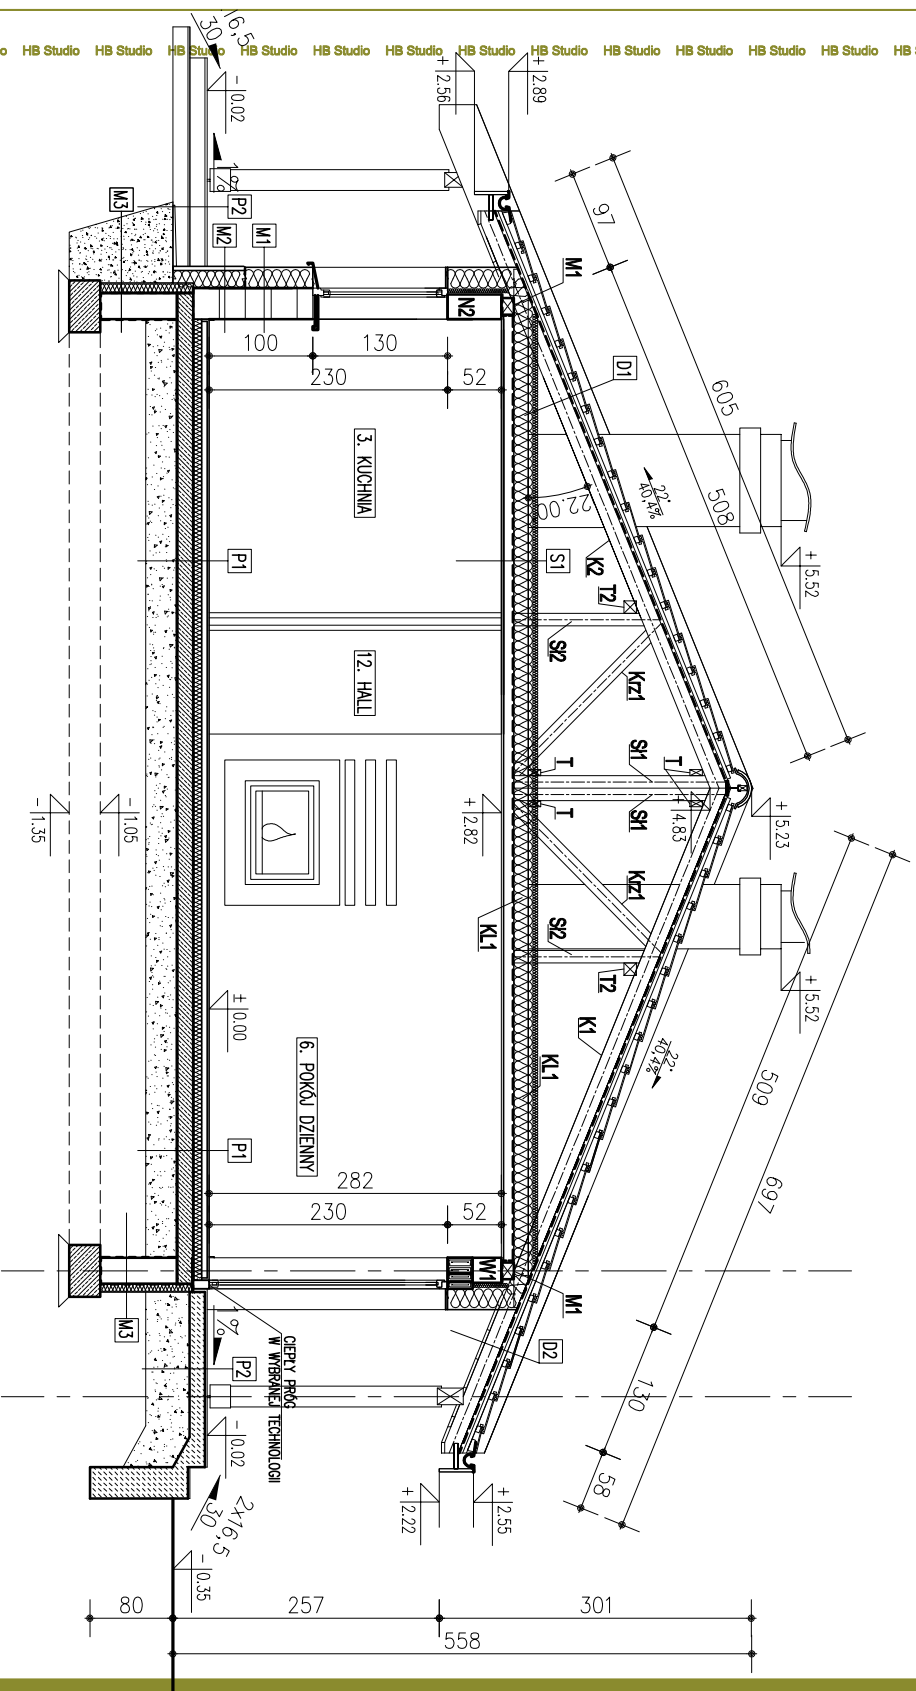

# ANULKA

## N

**WŁASNOŚĆ: HB Studio Pracownia Projektowa**  
**PROJEKT CHRONIONY PRAWEM AUTORSKIM**  
**ZGODNIE Z Dz. U. Nr 24 poz. 83. (z późniejszymi zmianami)**